














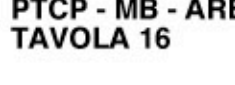






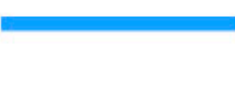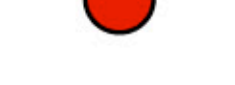

- LEGENDA**
-  CORSI D'ACQUA: SEVESO - TARO'
  -  STRADA STATALE S35 - PEDEMONTANA
  -  FERROVIE
  -  CONFINE PROVINCIALE
  -  COMUNE DI MEDA
  -  AMBITO DI PROGETTO "AC4"
  -  BOSCHI E PARCHI
- PTCP - MB - SISTEMA GEOLOGICO E IDROGEOLOGICO - TAVOLA 9**
-  SISTEMA DELLE ACQUE SOTTERRANEE art.9
  -  AREA DI RICARICA DEGLI ACQUIFERI
  -  POZZI PUBBLICI
- PTCP - MB - INTERVENTI SULLA RETE DEL TRASPORTO SU FERRO NELLO SCENARIO PROGRAMMATICO - TAVOLA 11**
-  STADIO DI PROGETTAZIONE / CONCERTAZIONE MENO AVANZATO
  -  POTENZIAMENTO INFRASTRUTTURALE LINEA
  -  NUOVO TRACCIATO
  -  STADIO DI PROGETTAZIONE / CONCERTAZIONE PIU' AVANZATO
  -  NUOVA STAZIONE
- PTCP - MB - AMBITI DI ACCESSIBILITA' SOSTENIBILE - TAVOLA 1**
-  VIABILITA' URBANA ED EXTRAURBANA PERCORSO DALLE LINEE DEL TRASPORTO PUBBLICO SU GOMMA (SITUAZIONE AGGIORNATA A FEBBRAIO 2011)
  -  AMBITI DI ACCESSIBILITA' DELLE STAZIONI DEL SERVIZIO DI TRASPORTO PUBBLICO SU FERRO art.39
  -  ALTRE STAZIONI
- PTCP - MB - AREE URBANE DISMESSE E AREE URBANE SOTTOUTILIZZATE - TAVOLA 16**
-  AREE URBANE DISMESSE - art.47
  -  AREE URBANIZZATE
  -  INSEDIAMENTI INDUSTRIALI, ARTIGIANALI, COMMERCIALI ESISTENTI (FONTE DUSAF 3.0 LOMBARDIA)
  -  AREE LIBERE URBANE (FONTE DUSAF 3.0 LOMBARDIA)



**CITTA' DI MEDA**  
PROVINCIA DI MONZA E BRIANZA

**PROGETTO AMBITO DI TRASFORMAZIONE "AC4"**

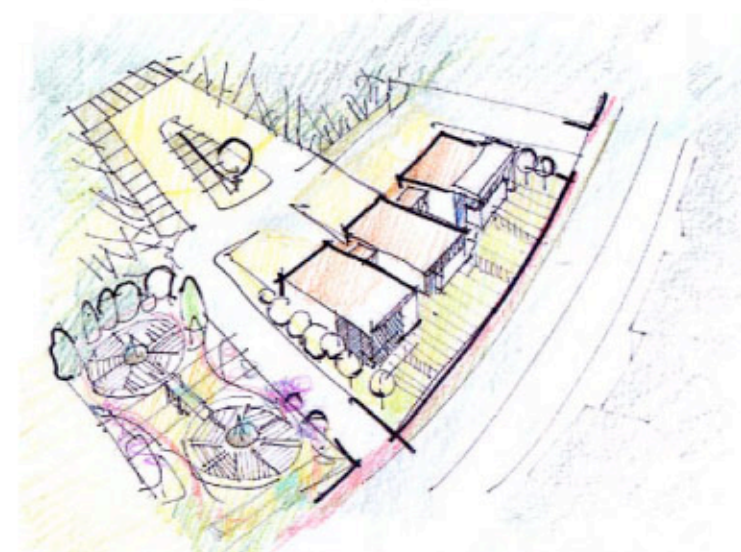


TAVOLA <b>INQUADRAMENTO TERRITORIALE</b> SISTEMI - SUBSISTEMI LOCALI		NUMERO TAVOLA <b>02</b> SCALA 1:10.000	DATA 10/11/2014 VARIAZIONE
CONSULENTE	RESPONSABILE PROCEDIMENTO		
PROGETTO	PROPRIETA'	WORK TEAM	
	FRIGERIO	arch. S. STOCCO	
	MASPERO ANGELA	arch. C. MONTORFANO	
	POZZI FRANCESCO	arch. L. BOGA	
	POZZI AUGUSTO eredi	arch. A. BARNI	

Via Corso V 20021 Meda (MI)  
Tel. 039/45046 - Fax 039/45047