
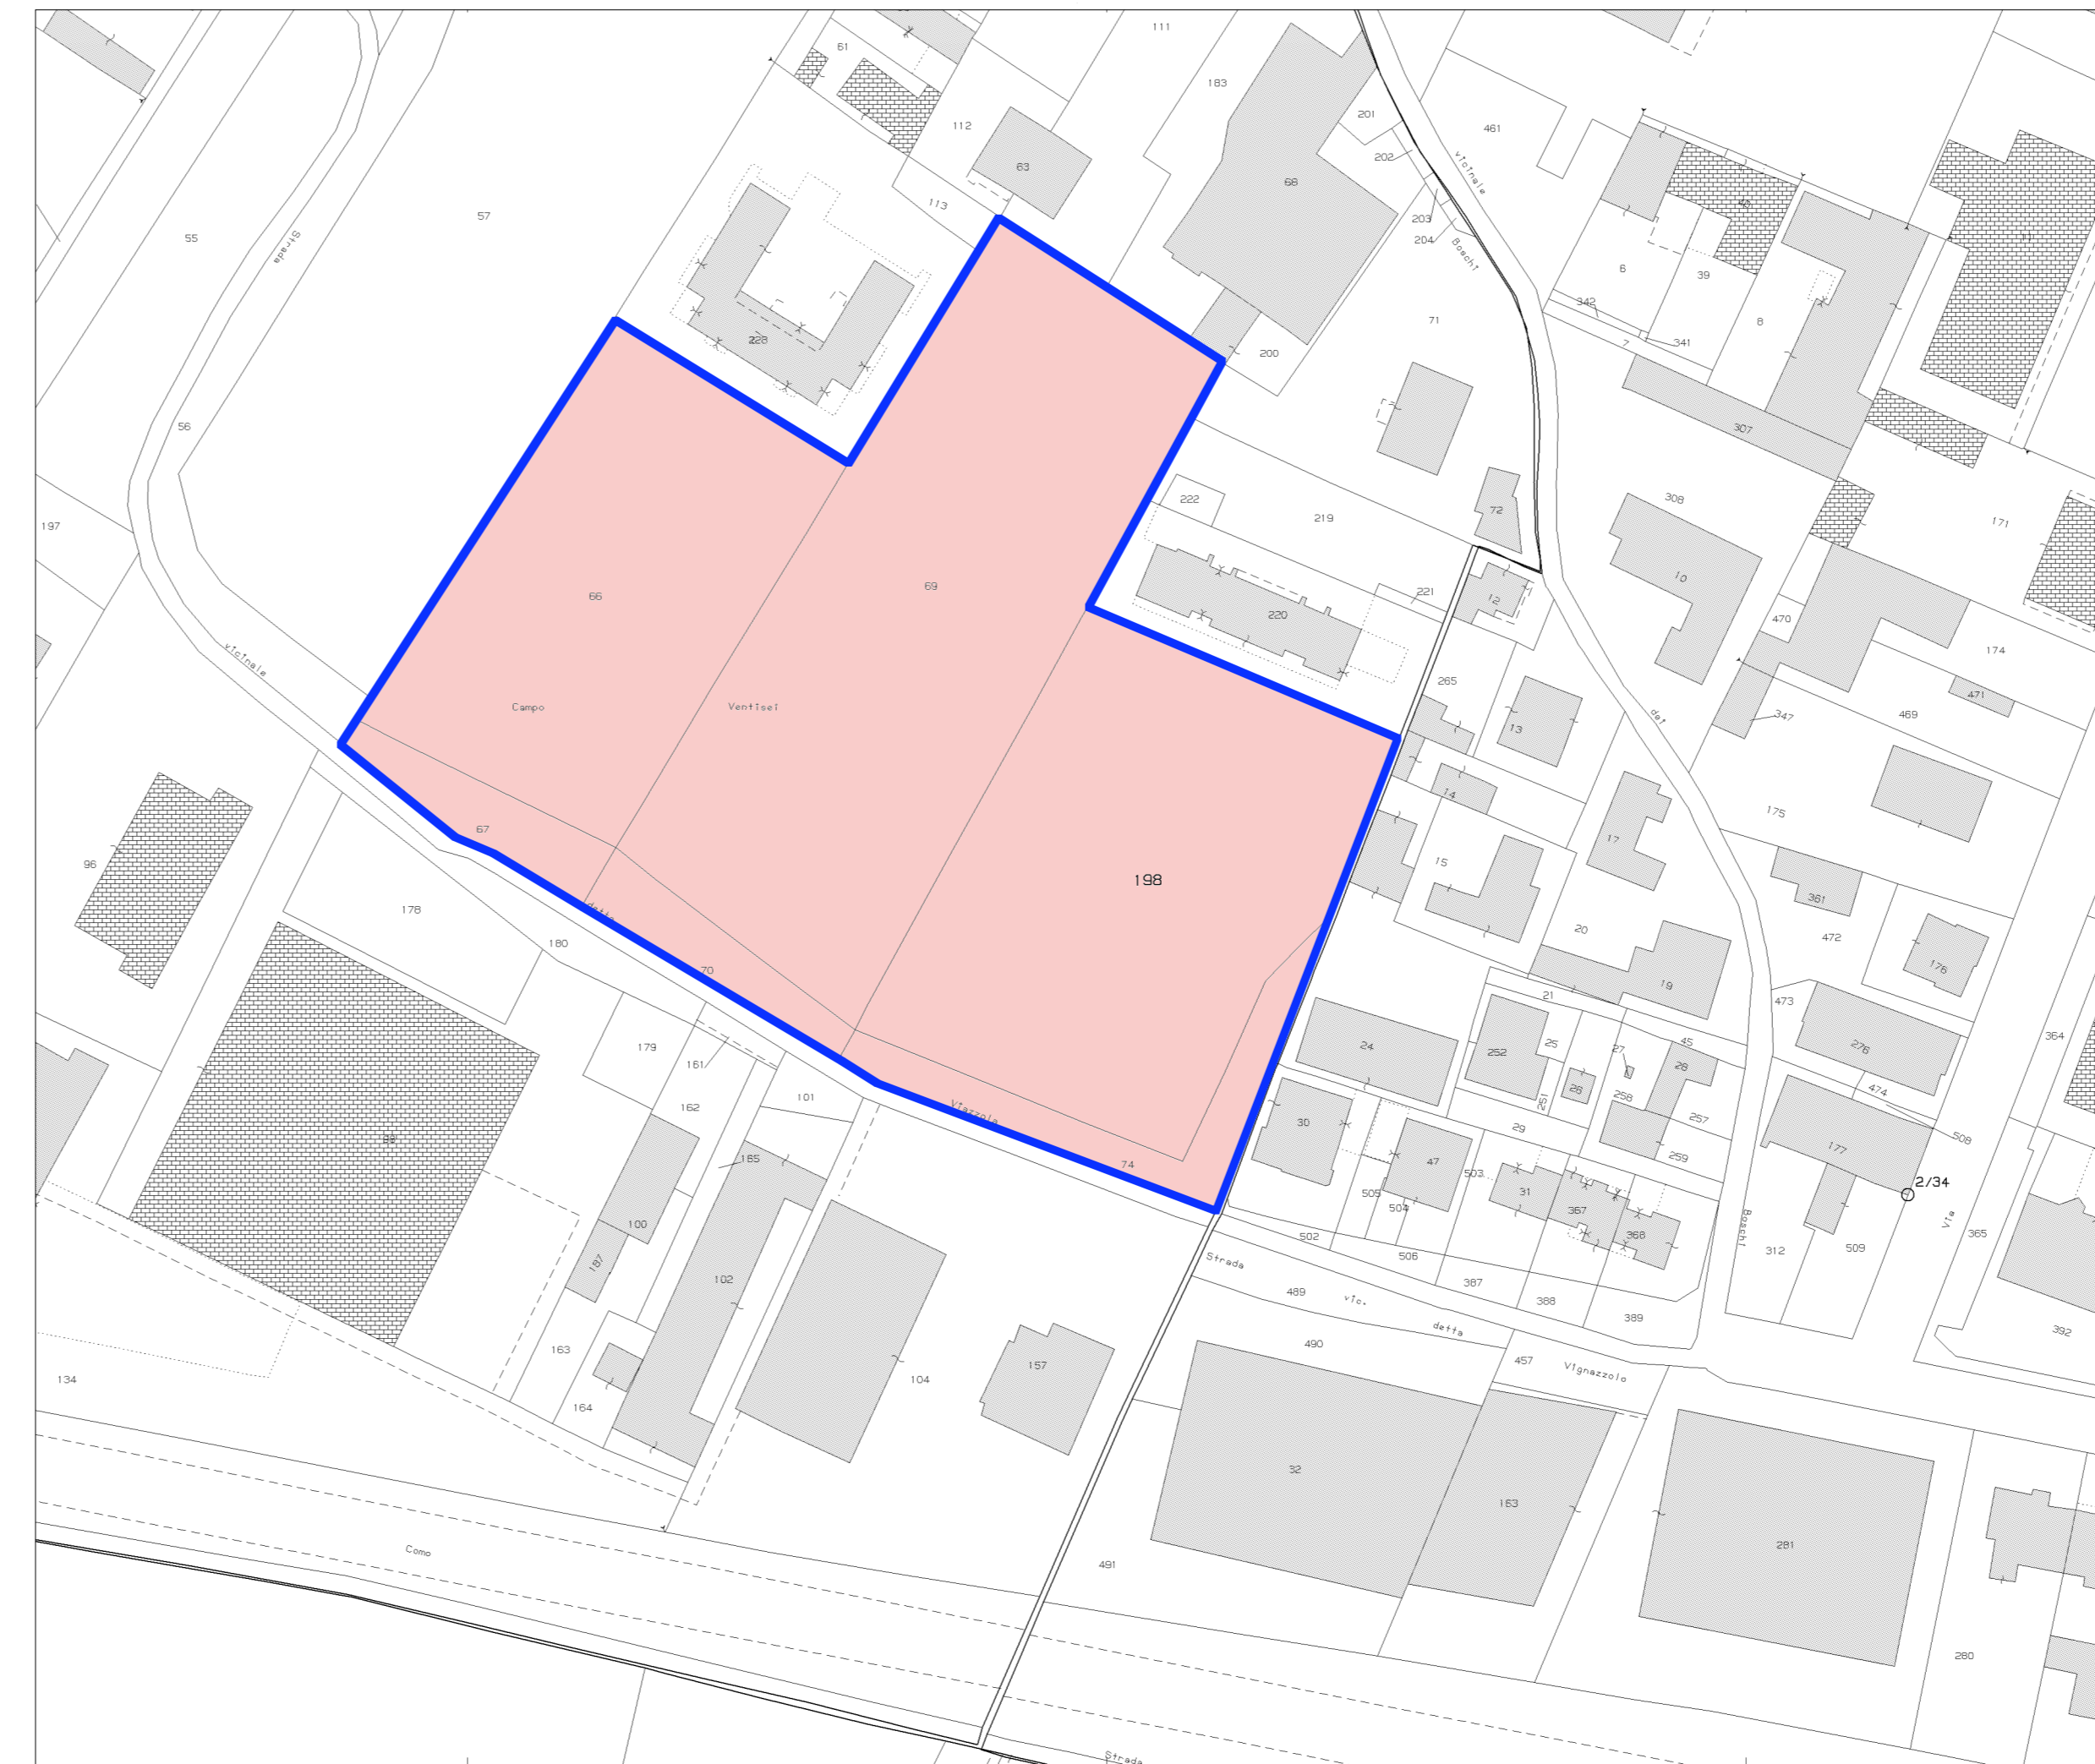



ESTRATTO FOTOPIANO

ESTRATTO P.G.T VIGENTE

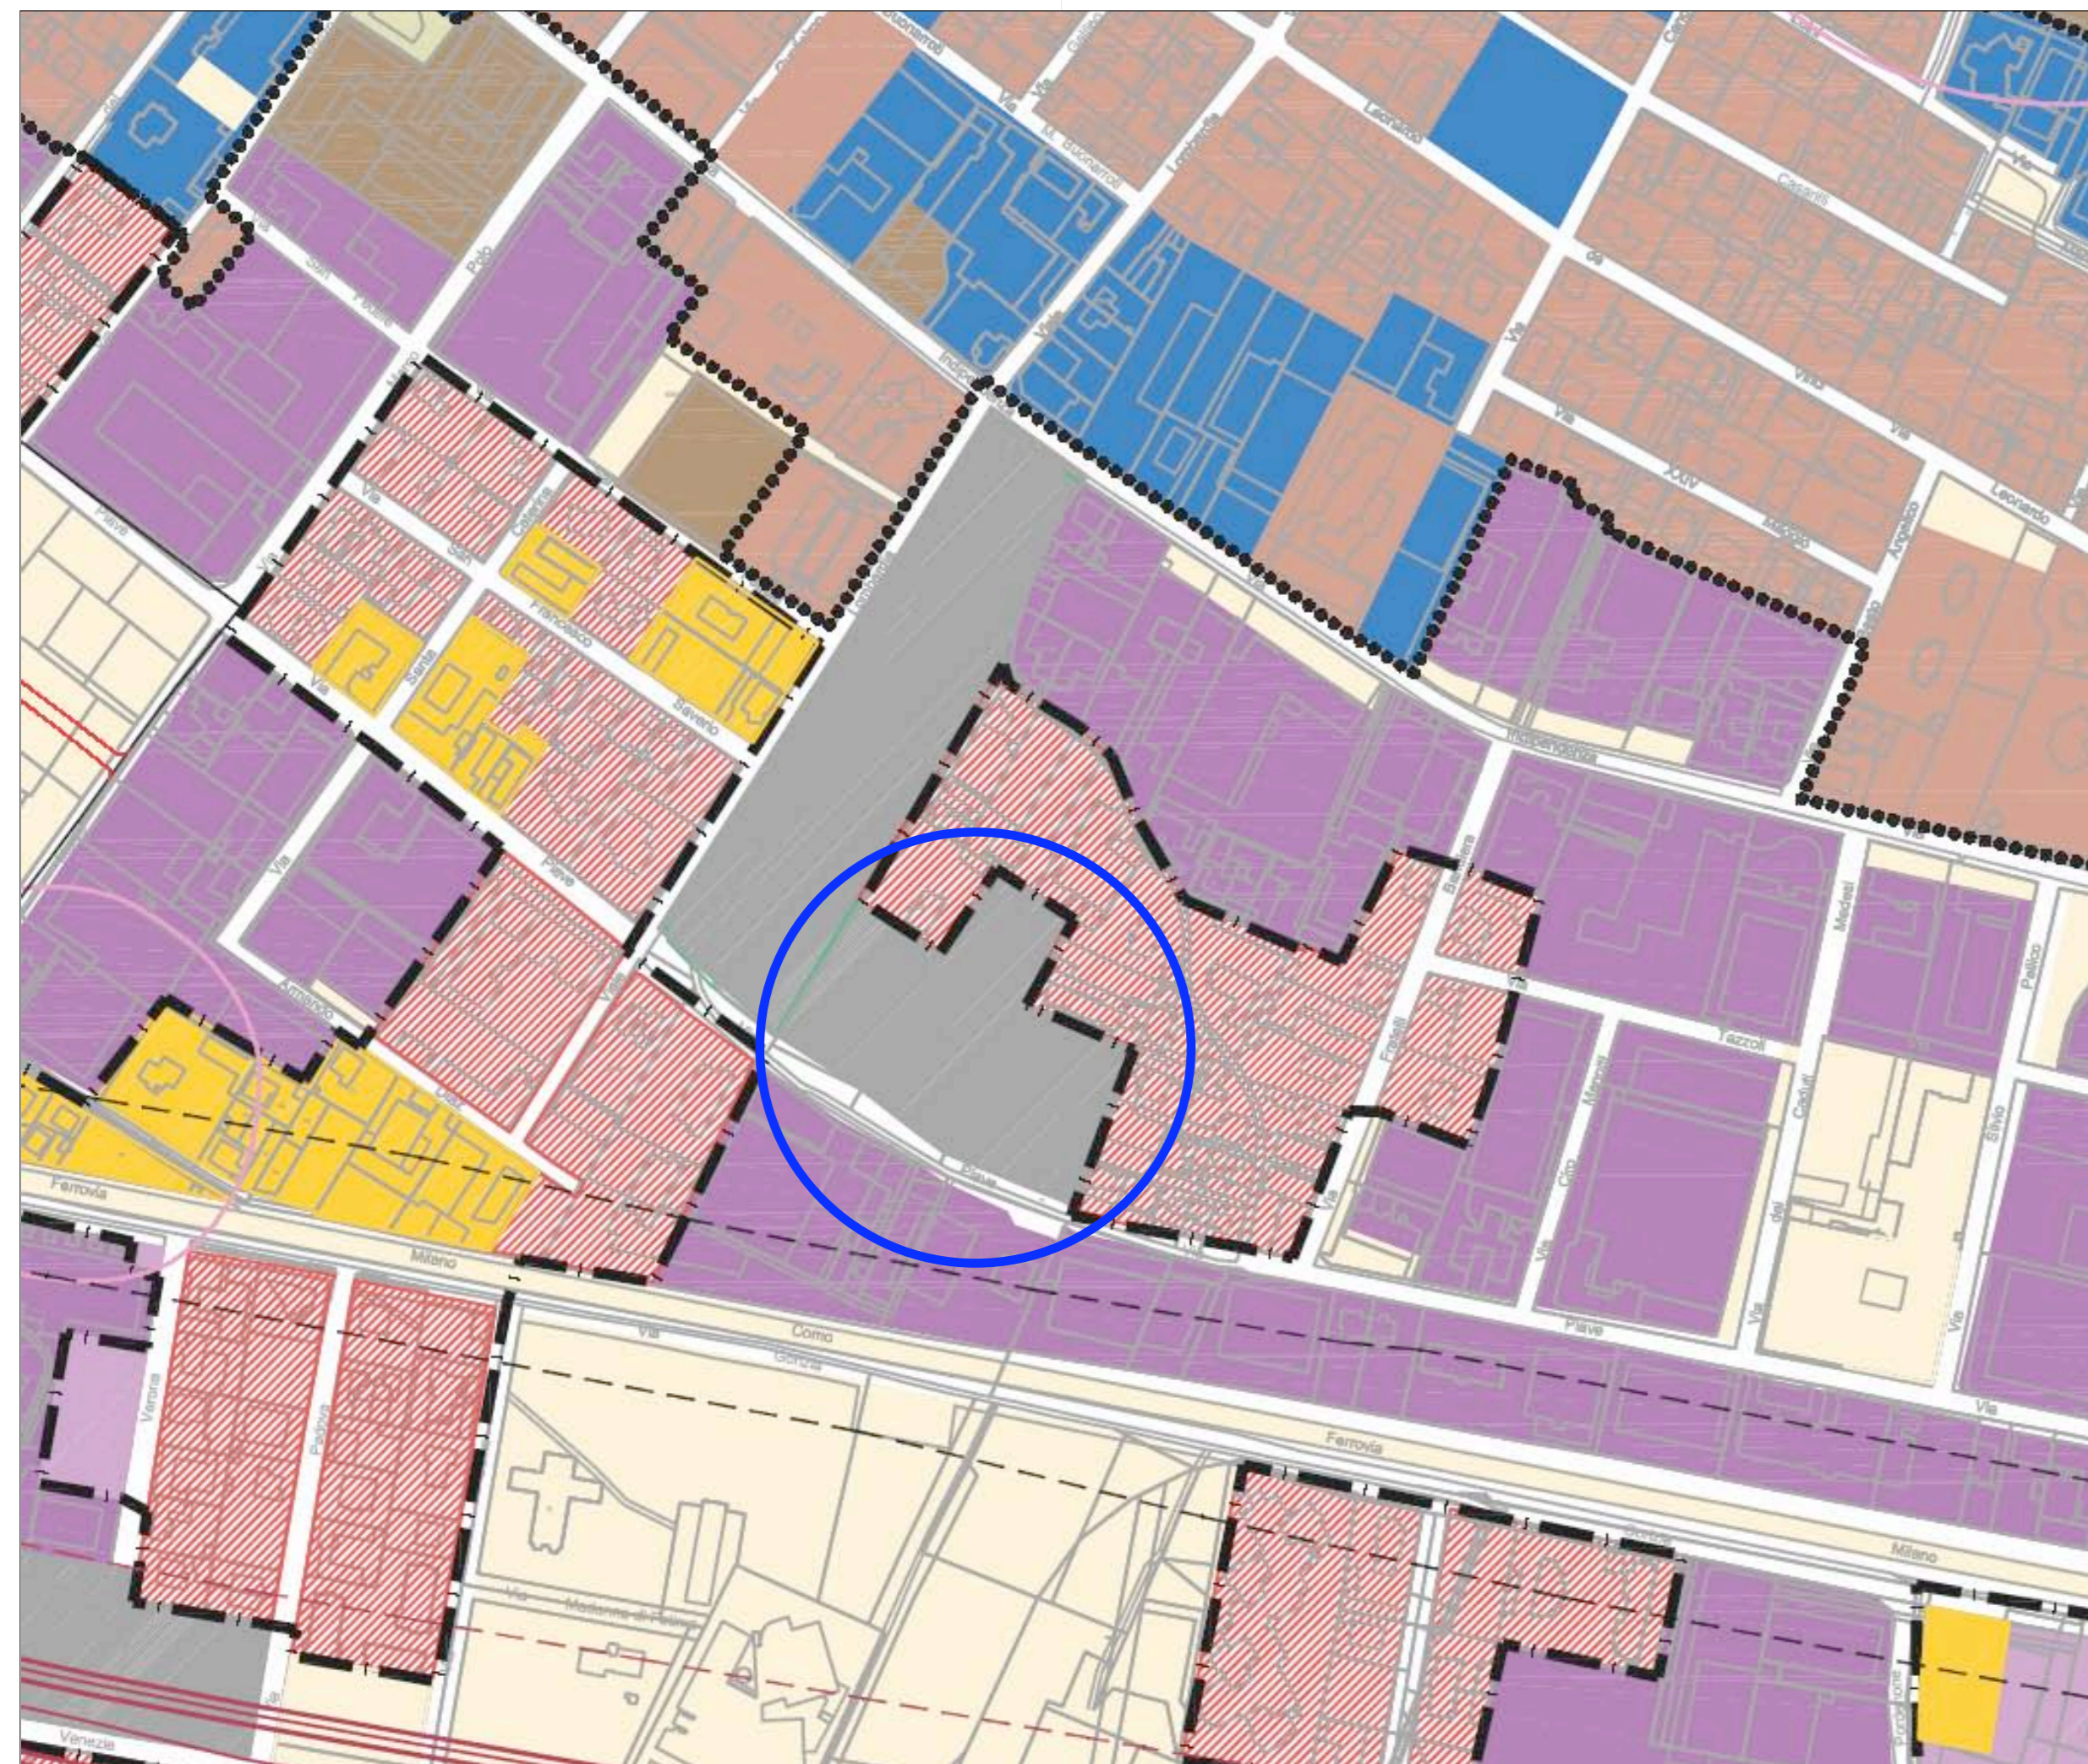

ESTRATTO MAPPA CATASTALE foglio n. 33 particelle 74-198-69-70-67-66

ESTRATTO P.T.C.P. - MB - CARATTERISTICHE DEL SISTEMA INSEDIATIVO E INTERVENTI DI TRASFORMAZIONE URBANA DI RILEVANZA SOVRACOMUNALE - TAVOLA 1

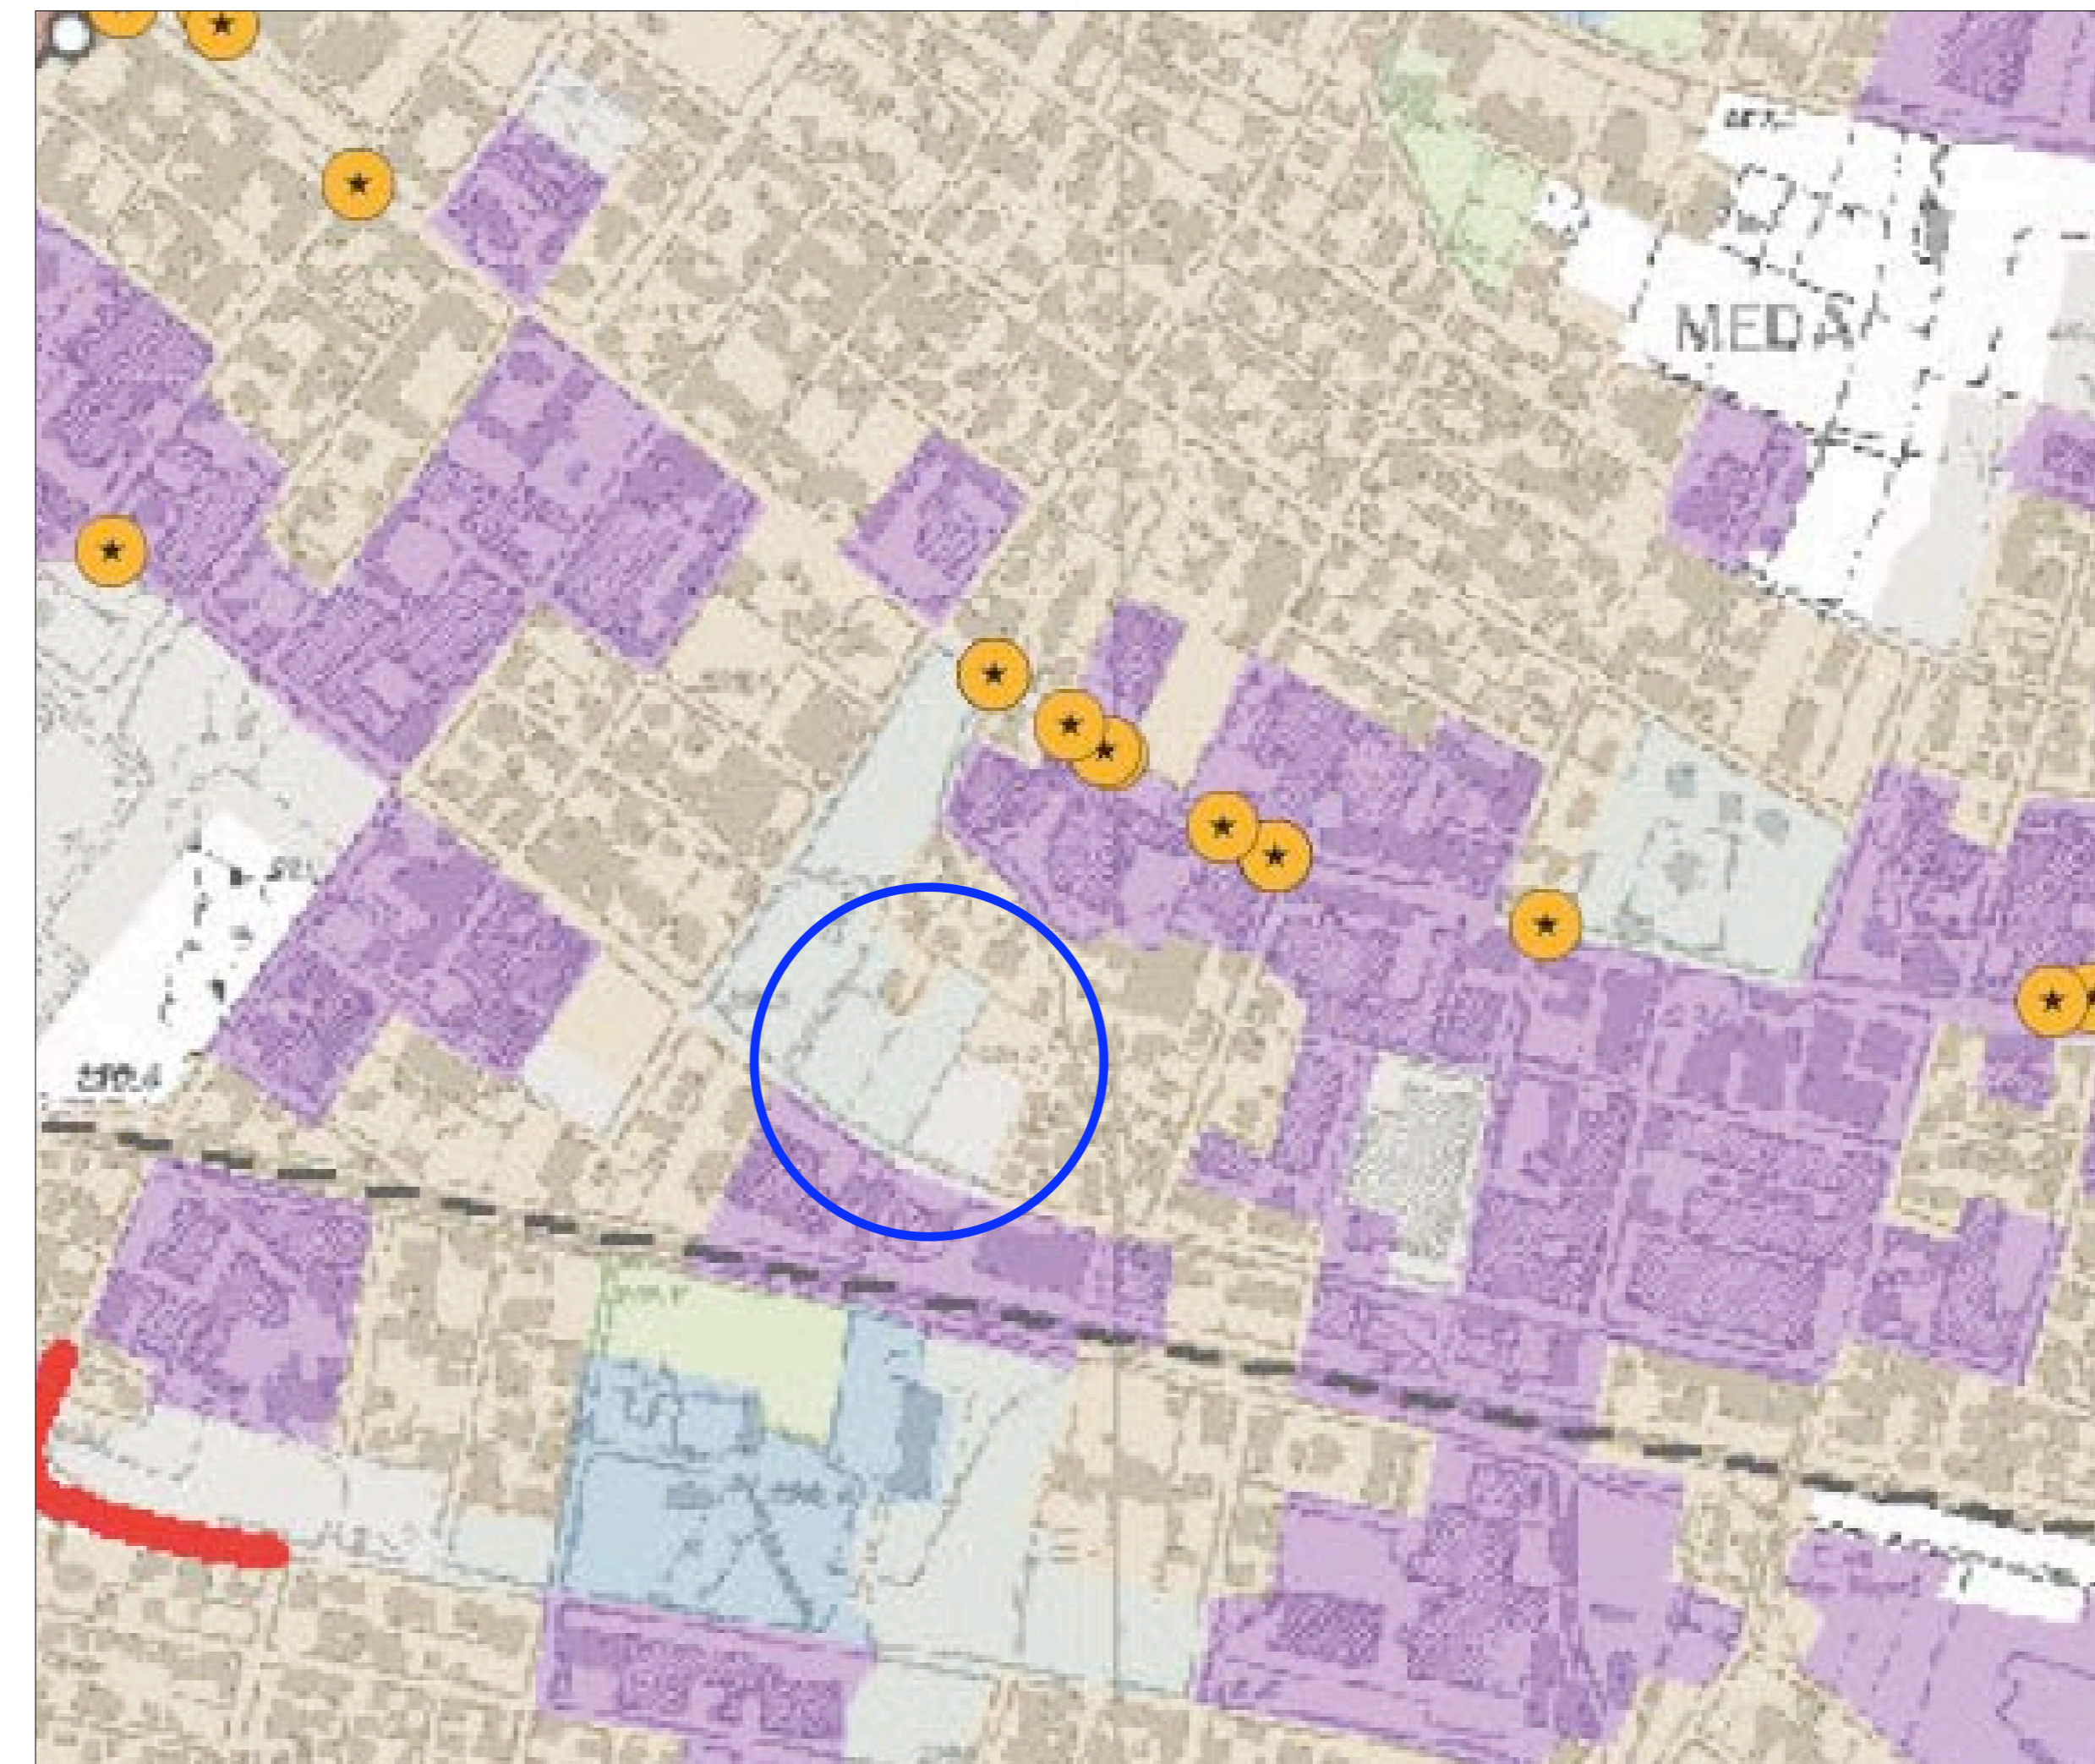

AREA AC4 - via Piave

Proprietà	Privata
Superficie	12.876 mq
Indice massimo (mcmq)	1,5
Volume	19.314 mc
Destinazioni d'uso	Produttivo

DESCRIZIONE DELL'AREA
L'area è situata lungo via Piave, all'interno di un tessuto prevalentemente produttivo, in posizione baricentrica rispetto al territorio comunale. L'area confina con l'ambito di trasformazione AC3.

OBIETTIVO DELL'INTERVENTO
Riquilibrare dell'area a nord della ferrovia Monza-Chiasso tramite la dotazione di nuovi servizi

PRESCRIZIONI SPECIFICHE E ADEMPIMENTI
Si dovranno prevedere fasce di mitigazioni a verde verso le aree residenziali in adiacenza.
Le trasformazioni sono subordinate alla verifica delle fasce di rispetto degli elettrodoti esistenti e alla previsione di un adeguato sistema di smaltimento delle acque reflue connesso ai sistemi di depurazione.

LEGENDA

AMBITO DI PROGETTO "AC4"

P.T.C.P. - MONZA E BRIANZA - CARATTERISTICHE DEL SISTEMA INSEDIATIVO E INTERVENTI DI TRASFORMAZIONE URBANA DI RILEVANZA SOVRACOMUNALE - TAVOLA 1

- LA CITTA' DEI SERVIZI
- PARCHI E GIARDINI
- CIMITERI E AREE DEGRADATE NON UTILIZZATE

P.G.T VIGENTE - PIANO DELLE REGOLE

- C2 - ZONA MISTA RESIDENZIALE - PRODUTTIVA
- PERIMETRO ZONA MISTA RESIDENZIALE E PRODUTTIVA
- AREA CON PREVALENZA DI TESSUTO RESIDENZIALE
- AREE DI TRASFORMAZIONE (rif.to Documento di Piano)



PROGETTO AMBITO DI TRASFORMAZIONE "AC4"

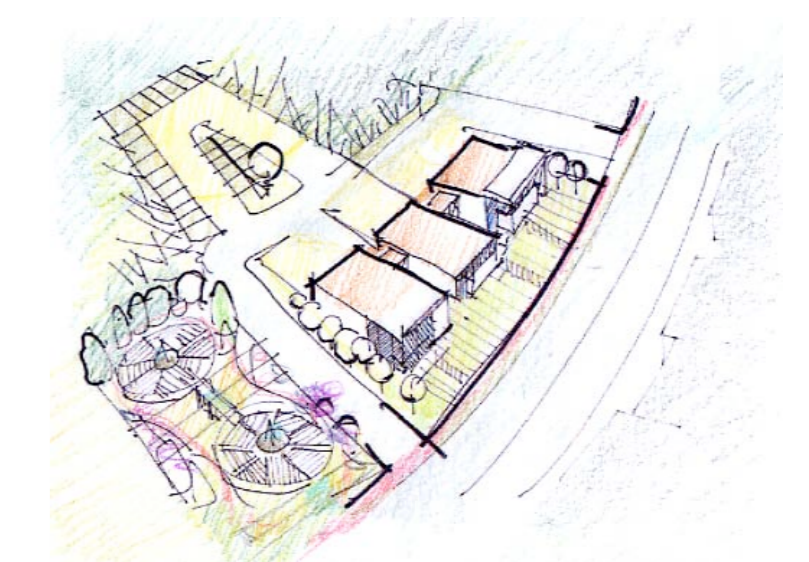


TAVOLA INQUADRAMENTO URBANISTICO ESTRATTI: FOTOPIANO - MAPPA - P.G.T. - P.T.C.P. MB	NUMERO TAVOLA 05	DATA 10/11/2014 VARIAZIONE
CONSULENTE	RESPONSABILE PROCEDIMENTO	
PROGETTO	PROPRIETA' FRIGERIO MASPERO ANGELA POZZI FRANCESCO POZZI AUGUSTO eredi	WORK TEAM arch. S. STOCCO arch. C. MONTORFANO arch. L. BOGA arch. A. BARNI



Via Corio 11, 20021 Meda (MI)
Tel. 039/434348 - Fax 039/434349