

Via F.lli Bandiera

strada vicinale dei boschi

via Piave

area di parcheggio

banco edificio  
linea bianca strada stradale

riservato

AMBITO DI TRASFORMAZIONE AC3

--- LIMITE AREA DI GALLEGGIAMENTO

FASCIA DI MITIGAZIONE A VERDE

PARCHEGGI A RASO

STRADA PUBBLICA VIA PIAVE

PERCORSO CARRAIO

PERCORSO PEDONALE

PERCORSO CICLABILE



CITTA' DI MEDA  
PROVINCIA DI MONZA E BRIANZA

PROGETTO AMBITO DI TRASFORMAZIONE  
"AC4"

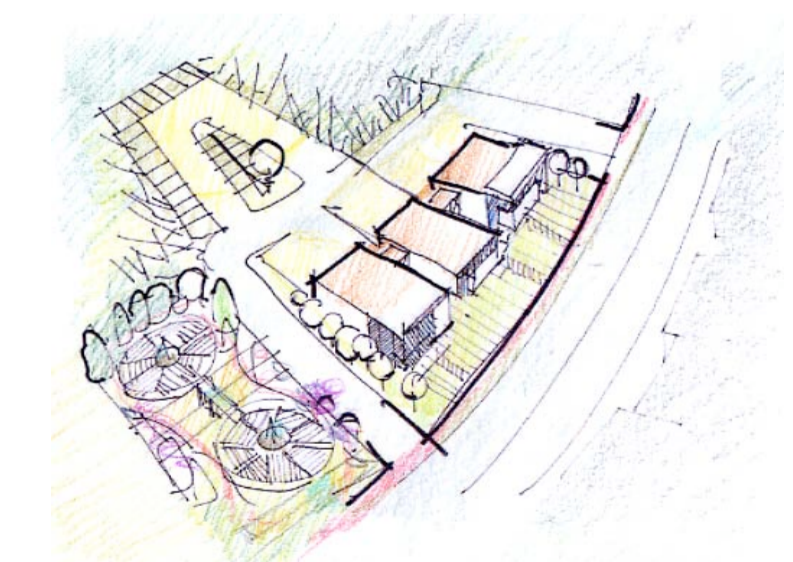


TAVOLA  
PROGETTO PLANIVOLUMETRICO  
PLANIMETRIA

NUMERO TAVOLA

DATA

10/11/2014

VARIAZIONE

13

SCALA 1:500

CONSULENTE

RESPONSABILE PROCEDIMENTO

PROGETTO

PROPRIETA'

WORK TEAM

FRIGERIO

MASPERO ANGELA

arch. S. STOCICO

POZZI FRANCESCO

arch. C. MONTORFANO

POZZI AUGUSTO eredi

arch. L. BOGA

arch. A. BARNI



Via Comi 11 25021 Meda (BS)  
Tel. 0362/34344 - Fax 0362/34345