


- RETE ENEL ESISTENTE
- RETE DISTRIBUZIONE ELETTRICA B.T. TUBAZIONE IN POLITILENE CORRUGATO DOPPIA PARETE Ø 125
- LINEA E.E./2 - da corpo illuminante a pozzetto corrugato ø63
- ATTESTAZIONE UTENZE ELETTRICHE
- POZZETTO CARRABILE ISPEZIONABILE ENERGIA ELETTRICA 40x40 cm - linee F2x125
- POZZETTO CARRABILE ISPEZIONABILE ENERGIA ELETTRICA 20x20 cm - linee F2x63
- RETE ACQUEDOTTO ESISTENTE
- RETE DISTRIBUZIONE IDRICA TUBAZIONE PEAD Ø 60 PN 16
- POZZETTO CARRABILE PER ALLOGGIO CONTATORE ACQUA
- POZZETTO CARRABILE DI INTERCETTAZIONE RETE IDRICA
- COLLETTORE FOGNARIO COMUNALE ESISTENTE
- ALLACCIAMENTO FOGNARIO IN PROGETTO
- FOGNATURA ESISTENTE
- SF SIFONE FIRENZE
- CADITOIA
- POZZETTO CARRABILE DI ISPEZIONE E PRELIEVO LINEA FOGNARIA



**PROGETTO AMBITO DI TRASFORMAZIONE
"AC4"**

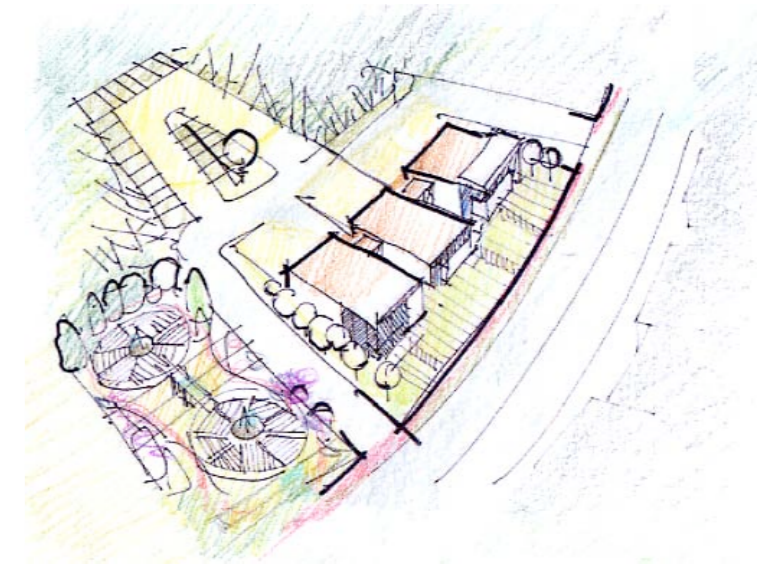

<p>TAVOLA URBANIZZAZIONE PRIMARIA SCHEMA RETI TECNOLOGICHE SCHEMA RETE FOGNARIA</p>	<p>NUMERO TAVOLA 15 SCALA 1:350</p>	<p>DATA 10/11/2014 VARIAZIONE</p>
<p>CONSULENTE</p>	<p>RESPONSABILE PROCEDIMENTO</p>	
<p>PROGETTO</p>	<p>PROPRIETA' FRIGERIO MASPERO ANGELA POZZI FRANCESCO POZZI AUGUSTO eredi</p>	<p>WORK TEAM arch. S. STOCCO arch. C. MONTORFANO arch. L. BOGA arch. A. BARNI</p>

