


SCHEMA DISTRIBUZIONE RETE IDRICA r 1:400



- CARPINUS BETULUS FASTIGIATA
- MAGNOLIA GRANDIFLORA
- PRUNUS
- TILIA CORDATA
- ROSA RUGOSA
- PRATO VERDE

SCHEMA ESSENZE ARBOREE E AREE A VERDE r 1:400

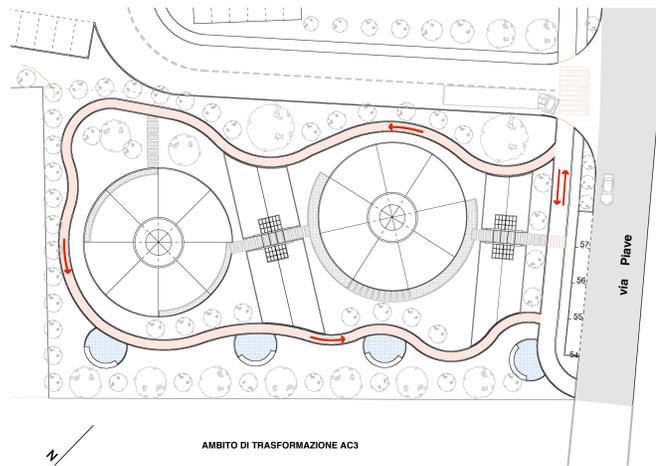

- PISTA CICLABILE mq250,80
- AREA DI SOSTA mq87,90
- PERCORSI PEDONALI mq119,30

SCHEMA PERCORSI CICLO-PEDONALI r 1:400



- ALBERI DI DIVERSE TIPOLOGIE E DIMENSIONI
- PARCHEGGI A RASO
- PRATO VERDE
- ORTI PUBBLICI
- STRADA PUBBLICA VIA PIAVE
- PERCORSO PEDONALE IN AUTOBLOCCANTI DRENANTI MOD. FILTRA DITTA FERRARI BK
- PERCORSO PEDONALE IN CEMENTO
- PERCORSO CICLABILE IN CALCESTRE COLORE TERRA DITTA
- PERCORSO CICLABILE IN ASFALTO COLATO
- PV PALO ALTO MOD. CITY WOODY LED DITTA IGUZZINI SINGOLA O DOPPIA EMISSIONE
- PS PALO BASSO MOD. MINICOLUMN TESTA PUNTA LED H80CM LED



PAVIMENTAZIONE IN CALCESTRE COLORE TERRA



PAVIMENTAZIONE IN AUTOBLOCCANTI DRENANTI MOD. FILTRA



PROGETTO VERDE IN CESSIONE r 1:200



TILIA CORDATA



PRUNUS



CARPINUS BETULUS FASTIGIATA



MAGNOLIA GRANDIFLORA GALLISIONENSIS



ROSA RUGOSA

**CITTA' DI MEDA**  
 PROVINCIA DI MONZA E BRIANZA

**PROGETTO AMBITO DI TRASFORMAZIONE "AC4"**



TAVOLA <b>VERDE IN CESSIONE</b> PROGETTO DI VALORIZZAZIONE AREA	NUMERO TAVOLA <b>19</b> SCALA 1:200 - 1:400	DATA <b>10/11/2014</b> VARIAZIONE
CONSULENTE	RESPONSABILE PROCEDIMENTO	WORK TEAM
PROGETTO	PROPRIETA' <b>FRIGERIO MASPERO ANGELA</b> <b>POZZI FRANCESCO</b> <b>POZZI AUGUSTO eredi</b>	arch. S. STOCCO arch. C. MONTORFANO arch. L. BOGA arch. A. BARNI



Via Corso 71 20921 Meda (Bk)  
Tel. 0362/34344 - Fax 0362/34349