


Piano delle regole



Piano dei servizi

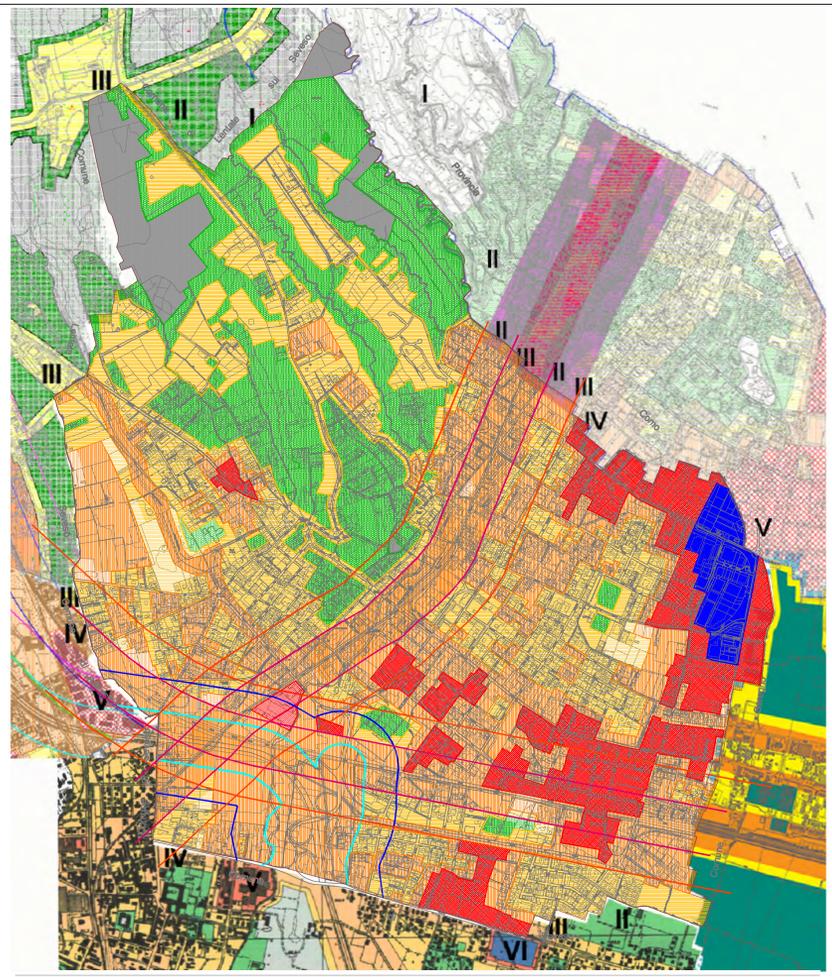

LEGENDA

Azzonamento acustico D.P.C.M. 14/11/1997

- CLASSE I - Aree particolarmente protette
- CLASSE II - Aree destinate ad uso prevalentemente residenziale
- CLASSE III - Aree di tipo misto
- CLASSE IV - Aree di intensa attività umana
- CLASSE V - Aree prevalentemente industriali
- CLASSE VI - Aree esclusivamente industriali

CONFINE COMUNALE
 STRADA TIPO B - FASCIA A DI PERTINENZA ACUSTICA 100 m
 STRADA TIPO B - FASCIA B DI PERTINENZA ACUSTICA 160 m
 FERROVIA - FASCIA A DI PERTINENZA ACUSTICA 100 m
 FERROVIA - FASCIA B DI PERTINENZA ACUSTICA 150 m

Piano delle regole

LEGENDA

A - NUCLEI DI ANTICA FORMAZIONE

- PERIMETRO NUCLEI DI ANTICA FORMAZIONE
- A1 - NUCLEO ORDINARIO DI ANTICA FORMAZIONE
- A2 - AMBITI DI INTERESSE STORICO E AMBIENTALE
- A3 - AMBITI DI MATRICE STORICA

B - AMBITI PERMANENTI PREVALENTEMENTE RESIDENZIALI

- B1 - ZONA DI CONSOLIDAMENTO DEI CARATTERI
- B2 - ZONA RESIDENZIALE ESISTENTE ED IN CARICO
- B3 - ZONA RESIDENZIALE IN AREA PROTETTA

C - AMBITI PRODUTTIVI

- C1 - ZONA METÀ RESIDENZIALE - TERZIARIA
- C2 - ZONA METÀ RESIDENZIALE E TERZIARIA
- C3 - ZONA METÀ RESIDENZIALE - PRODUTTIVA
- C4 - ZONA METÀ RESIDENZIALE E PRODUTTIVA

D - AMBITI AGRICOLI

- D1 - ZONA AGRICOLA
- D2 - ZONA AGRICOLA DI TUTELA
- D3 - ZONA AGRICOLA DI RECUPERO AMBIENTALE E FORESTALE
- D4 - ZONA AGRICOLA DI TUTELA AMBIENTALE E NATURALISTICA
- D5 - VERDE PRIVATO
- D6 - PARCO DELLE QUERCIE
- D7 - PERIMETRO PLUS BIRLANDIA BIRLANDIA

E - PIANI ESECUTIVI APPROVATI E IN FASE DI ATTUAZIONE

- VARIABILITÀ DI PROGETTO
- TRACCIATO FERROVIARIO DI PROGETTO

Piano dei servizi

LEGENDA:

SERVIZI ESISTENTI

- Servizi pubblici - amministrativi
- Servizi scolastici
- Servizi socio-sanitari
- Servizi religiosi
- Verde attrezzato
- Servizi sportivi
- Servizi tecnologici
- Parco territoriale
- Aree per impianti ferroviari
- Cimitero

SERVIZI DI PROGETTO

- Servizi pubblici - amministrativi
- Parcheggi
- Verde attrezzato
- Parco territoriale all'interno del PLUS della Brughiera Briantea
- Fascia verde lungo il torrente Tarò
- Progetto ciclopodromo
- Aree di connessione ecologica (ACE)
- Ambienti per servizi pubblici e privati (Art. 10 comma 2 Piano)
- Sistema principale di percorsi ciclopodromali di progetto
- Altri Percorsi ciclopodromali di progetto

MITIGAZIONI DELLE INFRASTRUTTURE

- Aree di mitigazione lungo il tracciato della Pederzariata
- Aree di compensazione ambientale

Documento di Piano

LEGENDA

AREE DI TRASFORMAZIONE

- AREE DI TRASFORMAZIONE PREVISTE DAL DOCUMENTO DI INDIRIZZAMENTO CON MODIFICAZIONE NORMATIVA
- AREE DI TRASFORMAZIONE PREVISTE DAL PUP PRECEDENTE CON MODIFICAZIONE NORMATIVA
- NUOVE AREE DI TRASFORMAZIONE
- AREE DI TRASFORMAZIONE PER IL RISANCO DELLE ATTIVITÀ PRODUTTIVE

SISTEMI AMBIENTALI E AMBITI IN FASE DI TRASFORMAZIONE

- PIANI ESECUTIVI IN FASE DI STRUTTURAZIONE
- PIANI ESECUTIVI REALIZZATI NEL QUINQUENNIO
- PARCO DELLE QUERCIE
- PLUS BRUGHERIA BRIANTEA
- PROGETTO FERRAMENTALE
- Opere di compensazione ambientale
- VARIABILITÀ DI PROGETTO
- TRACCIATO FERROVIARIO DI PROGETTO
- PERIMETRO TESSUTO LIBERATO CONSOLIDATO

CITTA' DI MEDA

(Provincia di Monza e Brianza)

PIANO DI CLASSIFICAZIONE ACUSTICA DEL TERRITORIO COMUNALE

Ai sensi della Legge 447/1985 e della L.R. 13/2001

ANALISI URBANISTICA - INQUADRAMENTO TERRITORIALE

Progetto P.G.T. arch. Massimo Giulietti	Sindaco	Segretario Generale Enzo Marino
Azzonamento acustico arch. Cristiana Bemasoni	Assessore	Area Infrastrutture e Gestione del territorio Damiano Camarda

Scala: 1:10000 Data: Dicembre 2012 2
 ELABORATO MODIFICATO A SEGUITO DELLE CONTRODEDUZIONI