



Piazza Municipio, 4 - 20821 Meda (MB)
Tel. 0362 3961 Fax 0362 75252
www.comune.meda.mb.it
posta@comune.meda.mb.it

Deliberazione n. 72

del 11/04/2022

VERBALE DI DELIBERAZIONE DELLA GIUNTA COMUNALE

OGGETTO: CONSULTAZIONI REFERENDARIE E PER L'ELEZIONE DIRETTA DEL SINDACO E DEL CONSIGLIO COMUNALE PREVISTE PER DOMENICA 12 GIUGNO 2022 ED EVENTUALE TURNO DI BALLOTTAGGIO DI DOMENICA 26 GIUGNO 2022. INDIVIDUAZIONE SALE E SPAZI APERTI AL PUBBLICO DA METTERE A DISPOSIZIONE DI PARTITI E MOVIMENTI POLITICI PER LA PROPAGANDA ELETTORALE.

L'anno **duemilaventidue** il giorno **undici** del mese di **APRILE**, nella Sala Giunta del Palazzo Municipale con inizio alle ore **17.30**

LA GIUNTA COMUNALE

presieduta dal Sindaco Sig. Luca Santambrogio, con la partecipazione del Segretario Generale Dott.ssa Paola Cavadini ed alla presenza dei seguenti suoi componenti:

Nome e Cognome	Qualifica	Presente	Assente
LUCA SANTAMBROGIO	SINDACO	X	
ALESSIA VILLA	ASSESSORE	X	
ANDREA BONACINA	ASSESSORE	X	
FABIO MARIANI	ASSESSORE	X	
UMBERTO SODANO	ASSESSORE		X
STEFANIA TAGLIABUE	ASSESSORE	X	

PRESENTI: 5

ASSENTI: 1

ha assunto la seguente deliberazione:

OGGETTO:

CONSULTAZIONI REFERENDARIE E PER L'ELEZIONE DIRETTA DEL SINDACO E DEL CONSIGLIO COMUNALE PREVISTE PER DOMENICA 12 GIUGNO 2022 ED EVENTUALE TURNO DI BALLOTTAGGIO DI DOMENICA 26 GIUGNO 2022. INDIVIDUAZIONE SALE E SPAZI APERTI AL PUBBLICO DA METTERE A DISPOSIZIONE DI PARTITI E MOVIMENTI POLITICI PER LA PROPAGANDA ELETTORALE.

Finalità: individuare locali e spazi aperti al pubblico da mettere a disposizione di partiti politici e movimenti per la propaganda elettorale in occasione delle consultazioni elettorali e referendarie del mese di giugno 2022.

PREMESSO che con decreto del Ministro dell'Interno in data 31.03.2022 e del Prefetto di Monza e della Brianza prot. n. 21506 in data 01.04.2022 è stata fissata per domenica 12.06.2022 la convocazione dei comizi per lo svolgimento delle consultazioni per l'elezione diretta del Sindaco e del Consiglio Comunale, con eventuale turno di ballottaggio nel giorno di domenica 26.06.2022;

ATTESO che il Consiglio dei Ministri ha deliberato per la stessa data del 12.06.2022 la convocazione dei comizi per n. 5 Referendum Popolari che saranno indetti con Decreti del Presidente della Repubblica, ai sensi dell'articolo 34, primo comma, della Legge n. 352/1970;

CONSIDERATO che, ai sensi degli articoli 19 e 20 della Legge 10 dicembre 1993, n. 515, a partire dal giorno di indizione dei comizi elettorali i Comuni sono tenuti a mettere a disposizione dei partiti e movimenti partecipanti alla competizione elettorale, in base a proprie norme ed in misura eguale tra loro, locali predisposti per conferenze e dibattiti, nonché spazi aperti al pubblico per la propaganda elettorale;

RAVVISATA la necessità di individuare spazi, locali ed aree da mettere a disposizione per la propaganda elettorale, nonché di disciplinare il loro utilizzo;

RITENUTO di individuare i seguenti locali pubblici, da mettere a disposizione dei partiti e movimenti partecipanti o sostenitori alla competizione elettorali:

- Sala Consiliare "Giannino Favè" presso la sede municipale;
- Sala "Cassina" presso la Sala Civica;

VISTI l'elenco delle aree pubbliche da mettere a disposizione per la propaganda elettorale e la relativa disciplina d'uso, ivi compresi i criteri di assegnazione – allegati al presente provvedimento per costituirne parte integrante e sostanziale (Allegato A + n. 4 planimetrie) – e ritenuto di approvarli;

RITENUTO di stabilire a titolo di rimborso spese per l'uso dei locali, per la loro pulizia e il consumo di utenze ed energia, la somma di € 50,00, da corrispondere anticipatamente al rilascio dell'autorizzazione, tramite modalità di pagamento previste dall'Area Risorse Finanziarie;

CONSIDERATA l'urgenza di adottare il presente provvedimento, a fronte dell'imminenza delle consultazioni;

DATO ATTO CHE il presente provvedimento viene assunto nell'ambito di una seduta della Giunta Comunale svolta mediante audio video conferenza parziale, visto che sono presenti in sede il Sindaco, il Segretario Comunale e gli Assessori Villa Alessia, Mariani Fabio e Tagliabue Stefania, mentre è collegato in videoconferenza l'Assessore Bonacina Andrea, secondo quanto disposto

dall'articolo 4, comma 3, del Regolamento per il funzionamento della Giunta Comunale, approvato con deliberazione della Giunta Comunale n. 42/2020, nonché in conformità con il Decreto Sindacale n. 12/2020; la deliberazione si intende, in base alle predette disposizioni, assunta presso la Sede Municipale del Comune di Meda, in Piazza Municipio n.4.

DATO ATTO altresì che la votazione riportata è stata accertata dal Segretario Comunale attraverso videoconferenza effettuata con la piattaforma go to meeting;

VISTA la normativa vigente in materia di ordinamento delle Autonomie Locali;

VISTA la proposta di deliberazione presentata dal Sindaco, Luca Santambrogio;

VISTI gli allegati pareri favorevoli in ordine alla regolarità tecnica e contabile del presente provvedimento, espressi rispettivamente dal Dirigente dell'Area Servizi alla Cittadinanza e dal Segretario Generale, ai sensi dell'articolo 49 del TUEL;

Ad unanimità di voti espressi in forma palese nei modi di legge;

DELIBERA

per le motivazioni espresse in premessa, che si intendono qui integralmente richiamate:

1. di individuare i locali da destinare ad incontri pubblici, dibattiti e propaganda elettorale, previo nulla osta delle Autorità competenti che ne hanno l'uso, a decorrere dal giorno di convocazione dei comizi elettorali, come di seguito dettagliato:
 - Sala Consiliare "Giannino Favè" presso la sede municipale;
 - Sala "Cassina" presso la Sala Civica Radio;
2. di approvare l'allegato elenco di aree pubbliche da mettere a disposizione per la propaganda elettorale e la relativa disciplina d'uso, ivi compresi i criteri di assegnazione (Allegato A + n. 4 planimetrie);
3. di stabilire a titolo di rimborso spese per l'uso dei locali, per la loro pulizia e il consumo di utenze ed energia, la somma di € 50,00, da corrispondere anticipatamente al rilascio dell'autorizzazione, tramite modalità di pagamento previste dall'Area Risorse Finanziarie.

Con successiva e separata votazione unanime espressa in forma palese nei modi di legge, il presente provvedimento viene dichiarato immediatamente eseguibile ai sensi dell'art. 134 comma 4, del TUEL, a fronte dell'imminenza delle consultazioni.

Il Sindaco
Luca Santambrogio

Il Segretario Comunale
Dott.ssa Paola Cavadini

Allegati:

1 – parere di regolarità tecnica;

2 – parere di regolarità contabile;

a – elenco aree pubbliche e disciplina d'uso;

a.1 – planimetria postazioni P.za Cavour;

a.2 – planimetria postazioni Centro Meda – Via Indipendenza;

a.3 – planimetria mercato Meda centro;

DELIBERAZIONE DELLA GIUNTA COMUNALE NR. 72 DEL 11/04/2022

a.4 – planimetria mercato Meda sud.

Il presente documento è stato redatto, sottoscritto e validato in forma digitale secondo le modalità previste dal D.Lgs 7 marzo 2005 n. 82.



Piazza Municipio, 4 - 20821 Meda (MB)
Tel. 0362 3961 Fax 0362 75252
www.comune.meda.mb.it
posta@comune.meda.mb.it

Area Servizi alla Cittadinanza

PARERE DI REGOLARITA' TECNICA¹

IL DIRIGENTE AREA SERVIZI ALLA CITTADINANZA

in ordine alla proposta di deliberazione di GIUNTA COMUNALE avente oggetto:

CONSULTAZIONI REFERENDARIE E PER L'ELEZIONE DIRETTA DEL SINDACO E DEL CONSIGLIO COMUNALE PREVISTE PER DOMENICA 12 GIUGNO 2022 ED EVENTUALE TURNO DI BALLOTTAGGIO DI DOMENICA 26 GIUGNO 2022. INDIVIDUAZIONE SALE E SPAZI APERTI AL PUBBLICO DA METTERE A DISPOSIZIONE DI PARTITI E MOVIMENTI POLITICI PER LA PROPAGANDA

esprime parere **favorevole**

Meda, 11/04/2022

IL DIRIGENTE

Dott. Manuel Marzia

Il presente documento è stato redatto, sottoscritto e validato, in forma digitale secondo le modalità previste dal D.Lgs. 7 Marzo 2005 n. 82.

¹ Ai sensi del D.Lgs. 18/8/2000, n. 267, art. 49



Piazza Municipio, 4 - 20821 Meda (MB)
Tel. 0362 3961 Fax 0362 75252
www.comune.meda.mb.it
posta@comune.meda.mb.it

Area Risorse Finanziarie

PARERE DI REGOLARITA' CONTABILE²

IL SEGRETARIO GENERALE

in ordine alla proposta di deliberazione di GIUNTA COMUNALE avente oggetto:

CONSULTAZIONI REFERENDARIE E PER L'ELEZIONE DIRETTA DEL SINDACO E DEL CONSIGLIO COMUNALE PREVISTE PER DOMENICA 12 GIUGNO 2022 ED EVENTUALE TURNO DI BALLOTTAGGIO DI DOMENICA 26 GIUGNO 2022. INDIVIDUAZIONE SALE E SPAZI APERTI AL PUBBLICO DA METTERE A DISPOSIZIONE DI PARTITI E MOVIMENTI POLITICI PER LA PROPAGANDA

esprime parere **favorevole**

Meda, 11/04/2022

IL SEGRETARIO GENERALE

Dott.ssa Paola Cavadini

Il presente documento è stato redatto, sottoscritto e validato, in forma digitale secondo le modalità previste dal D.Lgs. 7 Marzo 2005 n. 82.

² Ai sensi del D.Lgs. 18/8/2000, n. 267, art. 49



Piazza Municipio, 4 – 20821 Meda (MB)
Tel. 0362 3961 Fax 0362 75252
www.comune.meda.mi.it

Area Servizi alla Cittadinanza

Allegato A

AREE PUBBLICHE DISPONIBILI PER LA PROPAGANDA ELETTORALE E RELATIVA DISCIPLINA D'USO

Il presente documento disciplina le modalità e i termini di richiesta di suolo pubblico per la propaganda politica e/o elettorale in occasione delle consultazioni elettorali.

Aree che possono essere concesse


1. Luoghi in cui è possibile autorizzare gazebo, tavoli, piedistalli, bandiere o altro inerenti alla propaganda politica/elettorale, con aree occupabili di massimo mt. 3 x 3:

LUOGO AUTORIZZATO	N. POSTAZIONI	LOCALIZZAZIONE POSTAZIONI
PIAZZA CAVOUR	3	SITI INDIVIDUATI IN PLANIMETRIA
PIAZZA MUNICIPIO	1	FRONTE PALAZZO COMUNALE
PIAZZA DELLA REPUBBLICA	1	LATO PALAZZO MASCHERONI
CENTRO MEDA – VIA INDIPENDENZA	5	SITI INDIVIDUATI IN PLANIMETRIA: 4 - ZONA SOTTOPASSO “CENTRO MEDA” 1 – ANGOLO VIA RIMEMBRANZE
ZONA SAN GIORGIO	1	LARGO GRAMSCI
VIALE TRE VENEZIE	1	VICINANZE PARCO BERETTA MOLLA
VIA PIAVE	1	ANGOLO CIMITERO
VIA SEVESO	1	LARGO TERRAGNI
MERCATO MEDA CENTRO	UNA POSTAZIONE PER OGNI FORMAZIONE POLITICA O MOVIMENTO RICHIEDENTE AREA OCCUPABILE MAX MT.1,5X1	
MERCATO MEDA SUD		

2. Nella domanda potrà essere richiesta solamente una unica postazione per tre siti individuati.
3. Altre ubicazioni, ulteriori rispetto a quelle sopra elencate, potranno essere concesse unicamente qualora non comportino problemi alla viabilità, all'ordine pubblico, alla pubblica sicurezza o disturbo alla quiete pubblica.
4. Per l'ordine di utilizzazione delle aree suddette, in presenza di richieste concomitanti per luogo e data, e in assenza di accordo tra i richiedenti, si procederà secondo la data e il numero di protocollo.
5. In occasione delle manifestazioni religiose – compresa la celebrazione della S. Messa – e civili o tradizionali, che si svolgono secondo le consuetudini locali, sarà preclusa la concomitanza di propaganda politico elettorale negli stessi luoghi e nelle stesse ore.

Presentazione delle domande di autorizzazione

1. Le domande, in carta semplice, vanno presentate tramite apposito modello scaricabile dal sito internet istituzionale www.comune.meda.mb.it alla sezione “Speciale Elezioni 2022”.
2. Le stesse possono essere presentate: a mano, oppure inviate per posta, via fax o e-mail e devono pervenire al protocollo del Comune **almeno 3 giorni prima** dell'occupazione delle aree o dei locali comunali.
3. Le domande **non possono essere presentate prima di 15 giorni dall'inizio dell'occupazione** richiesta e non potranno contenere richieste di autorizzazione per più di tre spazi/aree.

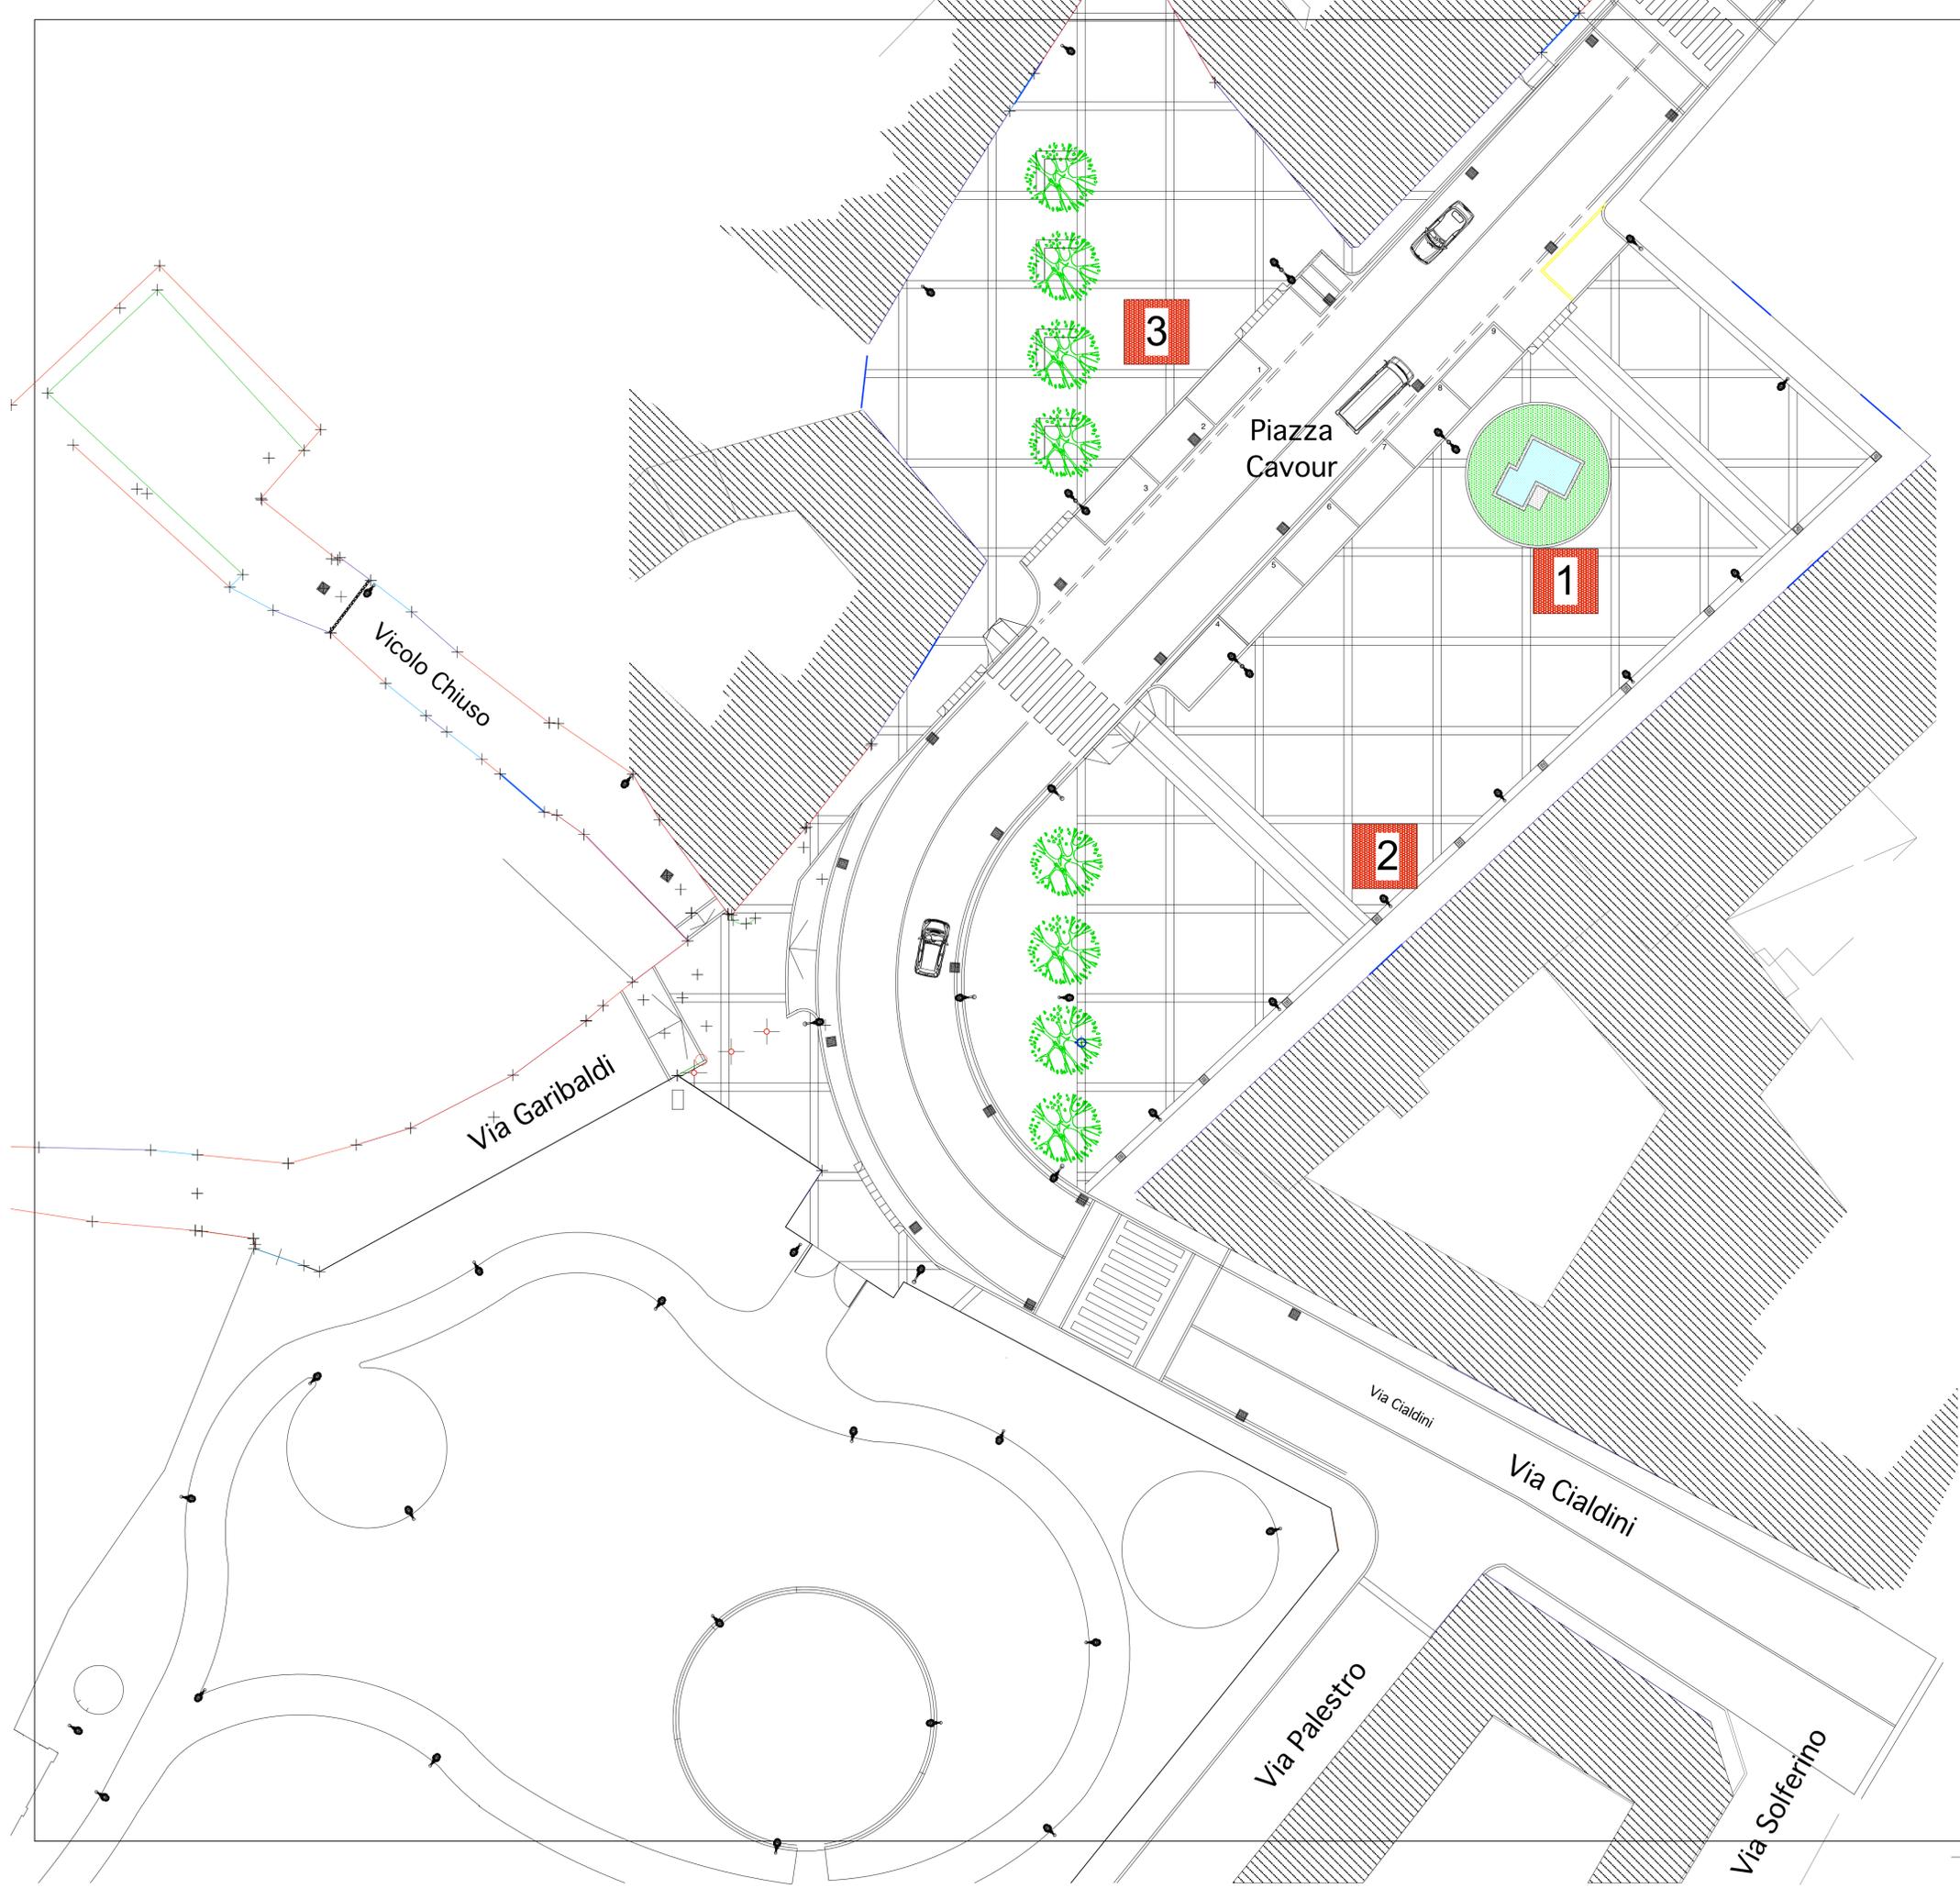


Gazebo



Città di Meda
 UFFICIO TECNICO COMUNALE
 Area Infrastrutture e Gestione del Territorio

Piazza Cavour

TAVOLA NUMERO:	DENOMINAZIONE:	SCALA:
	<i>Planimetria generale</i>	1 : 200
DATA:	Progettisti:	Aggiornamenti:
FILE:		

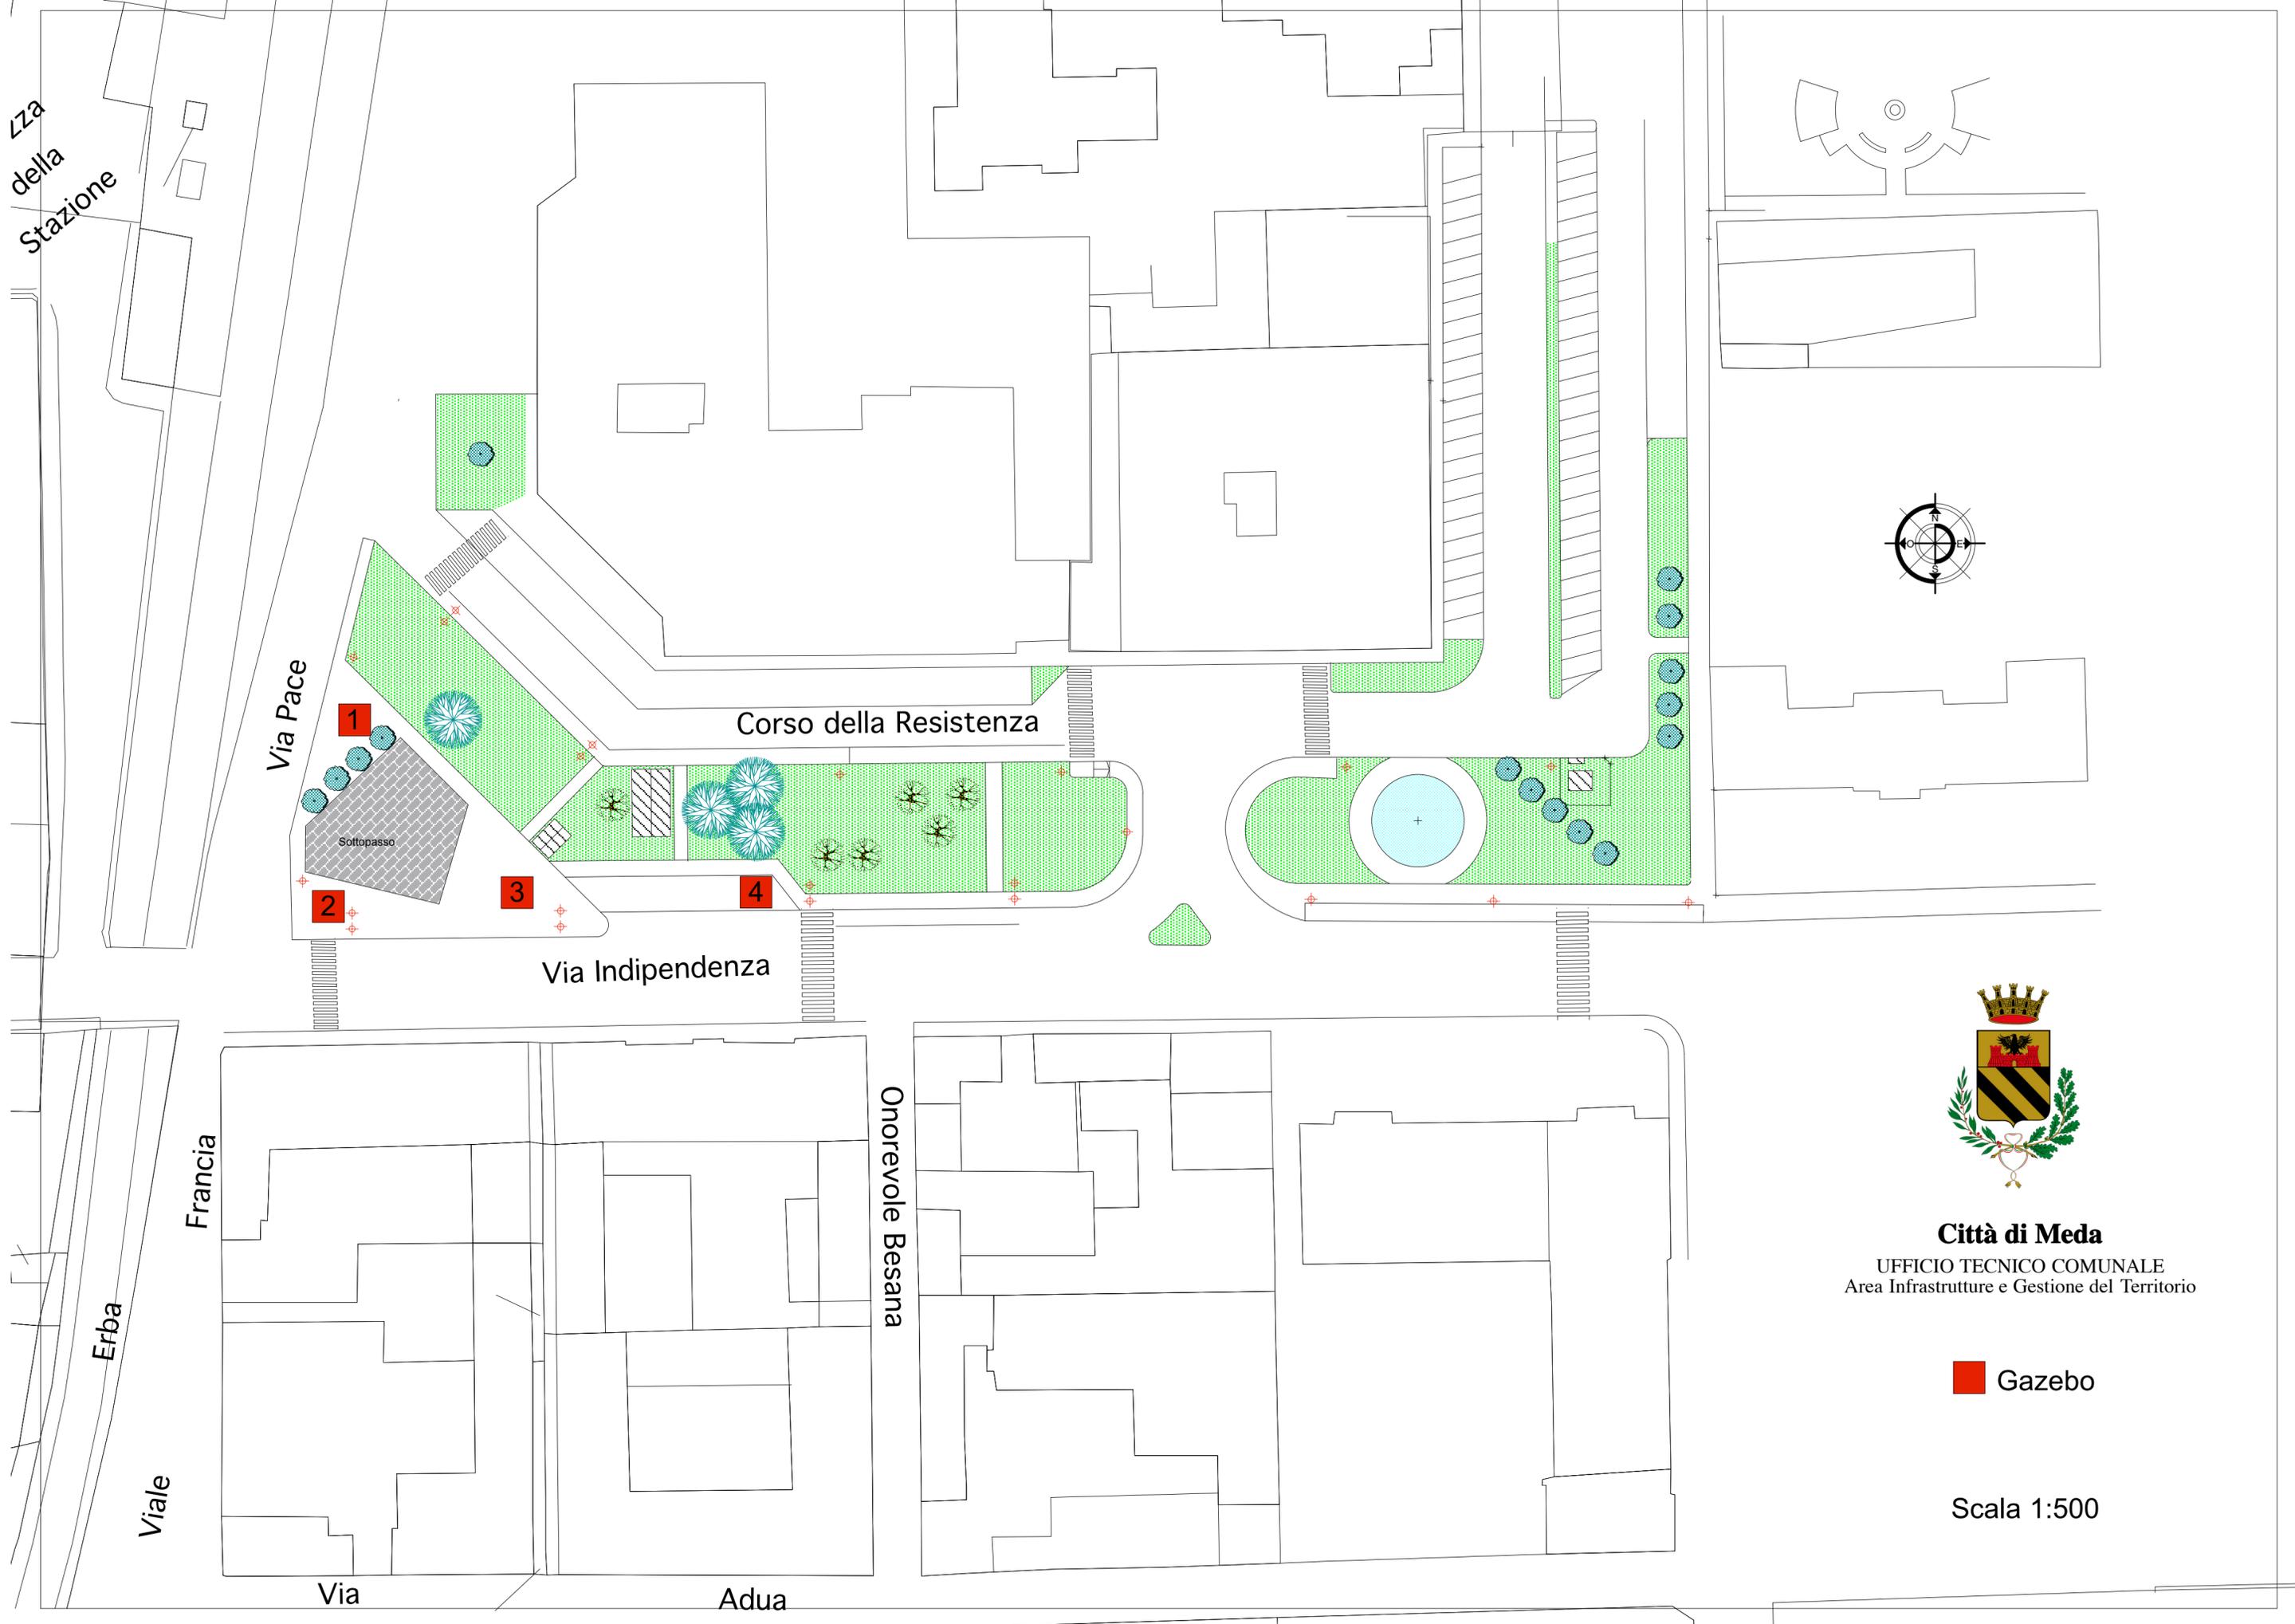

Via della
Stazione

Via Pace

Corso della Resistenza

Via Indipendenza

Sottopasso

1

2

3

4

Viale
Francia


Viale
Erba

Viale

Via

Via
Adua

Viale
Onorevole Besana

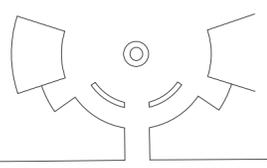

Città di Meda

UFFICIO TECNICO COMUNALE
Area Infrastrutture e Gestione del Territorio

 Gazebo

Scala 1:500

Scuola Media A. Frank

1 2 3 4 5 6 7 8 9 10

via Giovanni XXIII

STOP

P.zza A. Dozio



Banchetti 1,50 x 1,00



Città di Meda
UFFICIO TECNICO COMUNALE
Area Infrastrutture e Gestione del Territorio

P.zza A. Dozio - via Giovanni XXIII

TAVOLA NUMERO:

DENOMINAZIONE:

Planimetria generale

SCALA:

1 : 200

DATA:

Aggiornamenti:

FILE:



Città di Meda
 UFFICIO TECNICO COMUNALE
 Area Infrastrutture e Gestione del Territorio

Piazzetta dei Mercanti

TAVOLA NUMERO:	DENOMINAZIONE:	SCALA:
	<i>Planimetria generale</i>	1 : 200
DATA:	Progettisti:	Aggiornamenti:
FILE:		